


Fertigteilsturz als Flachschtsturz aufgelegt mit verblendeten Betonaufleger

Ansicht

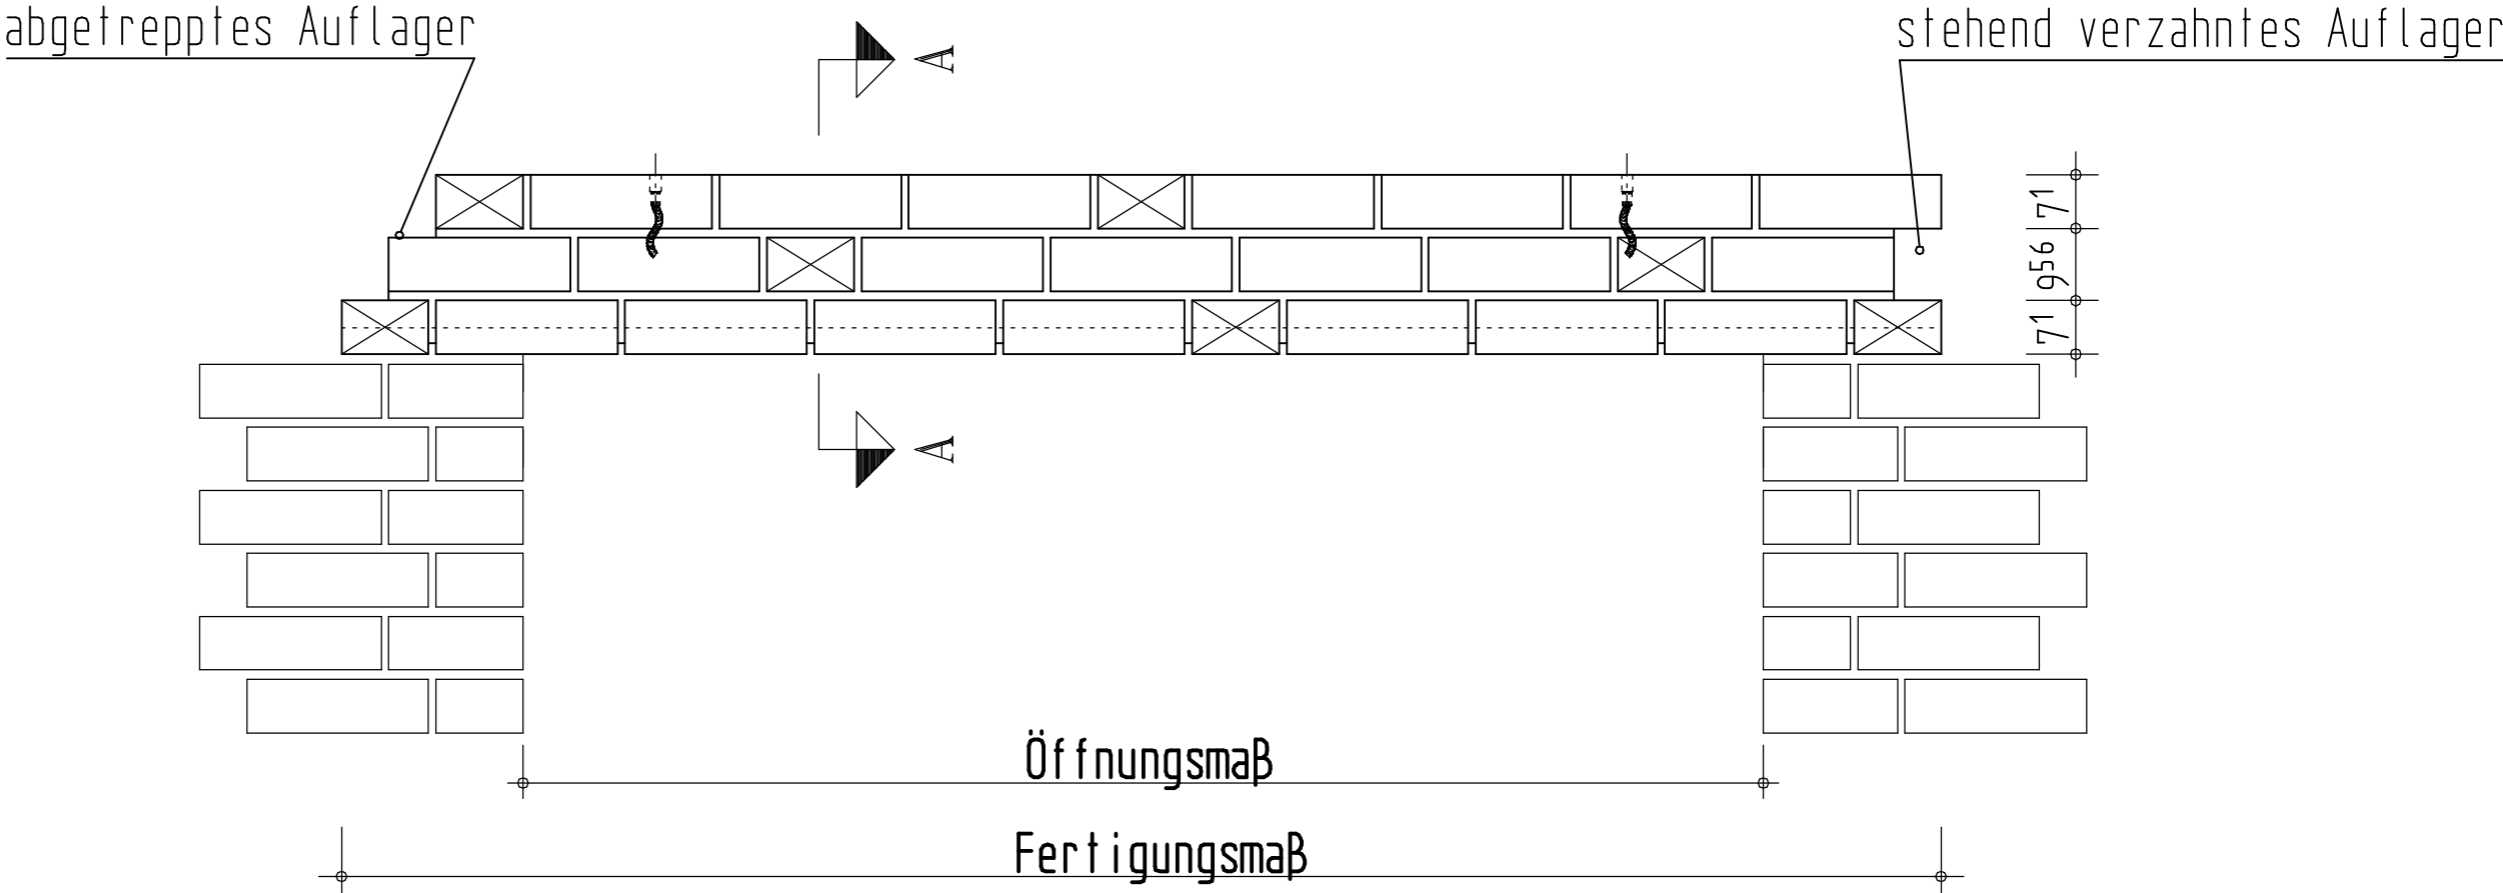

Schnitt AA

